


### Схема использования территории в период подготовки проекта планировки

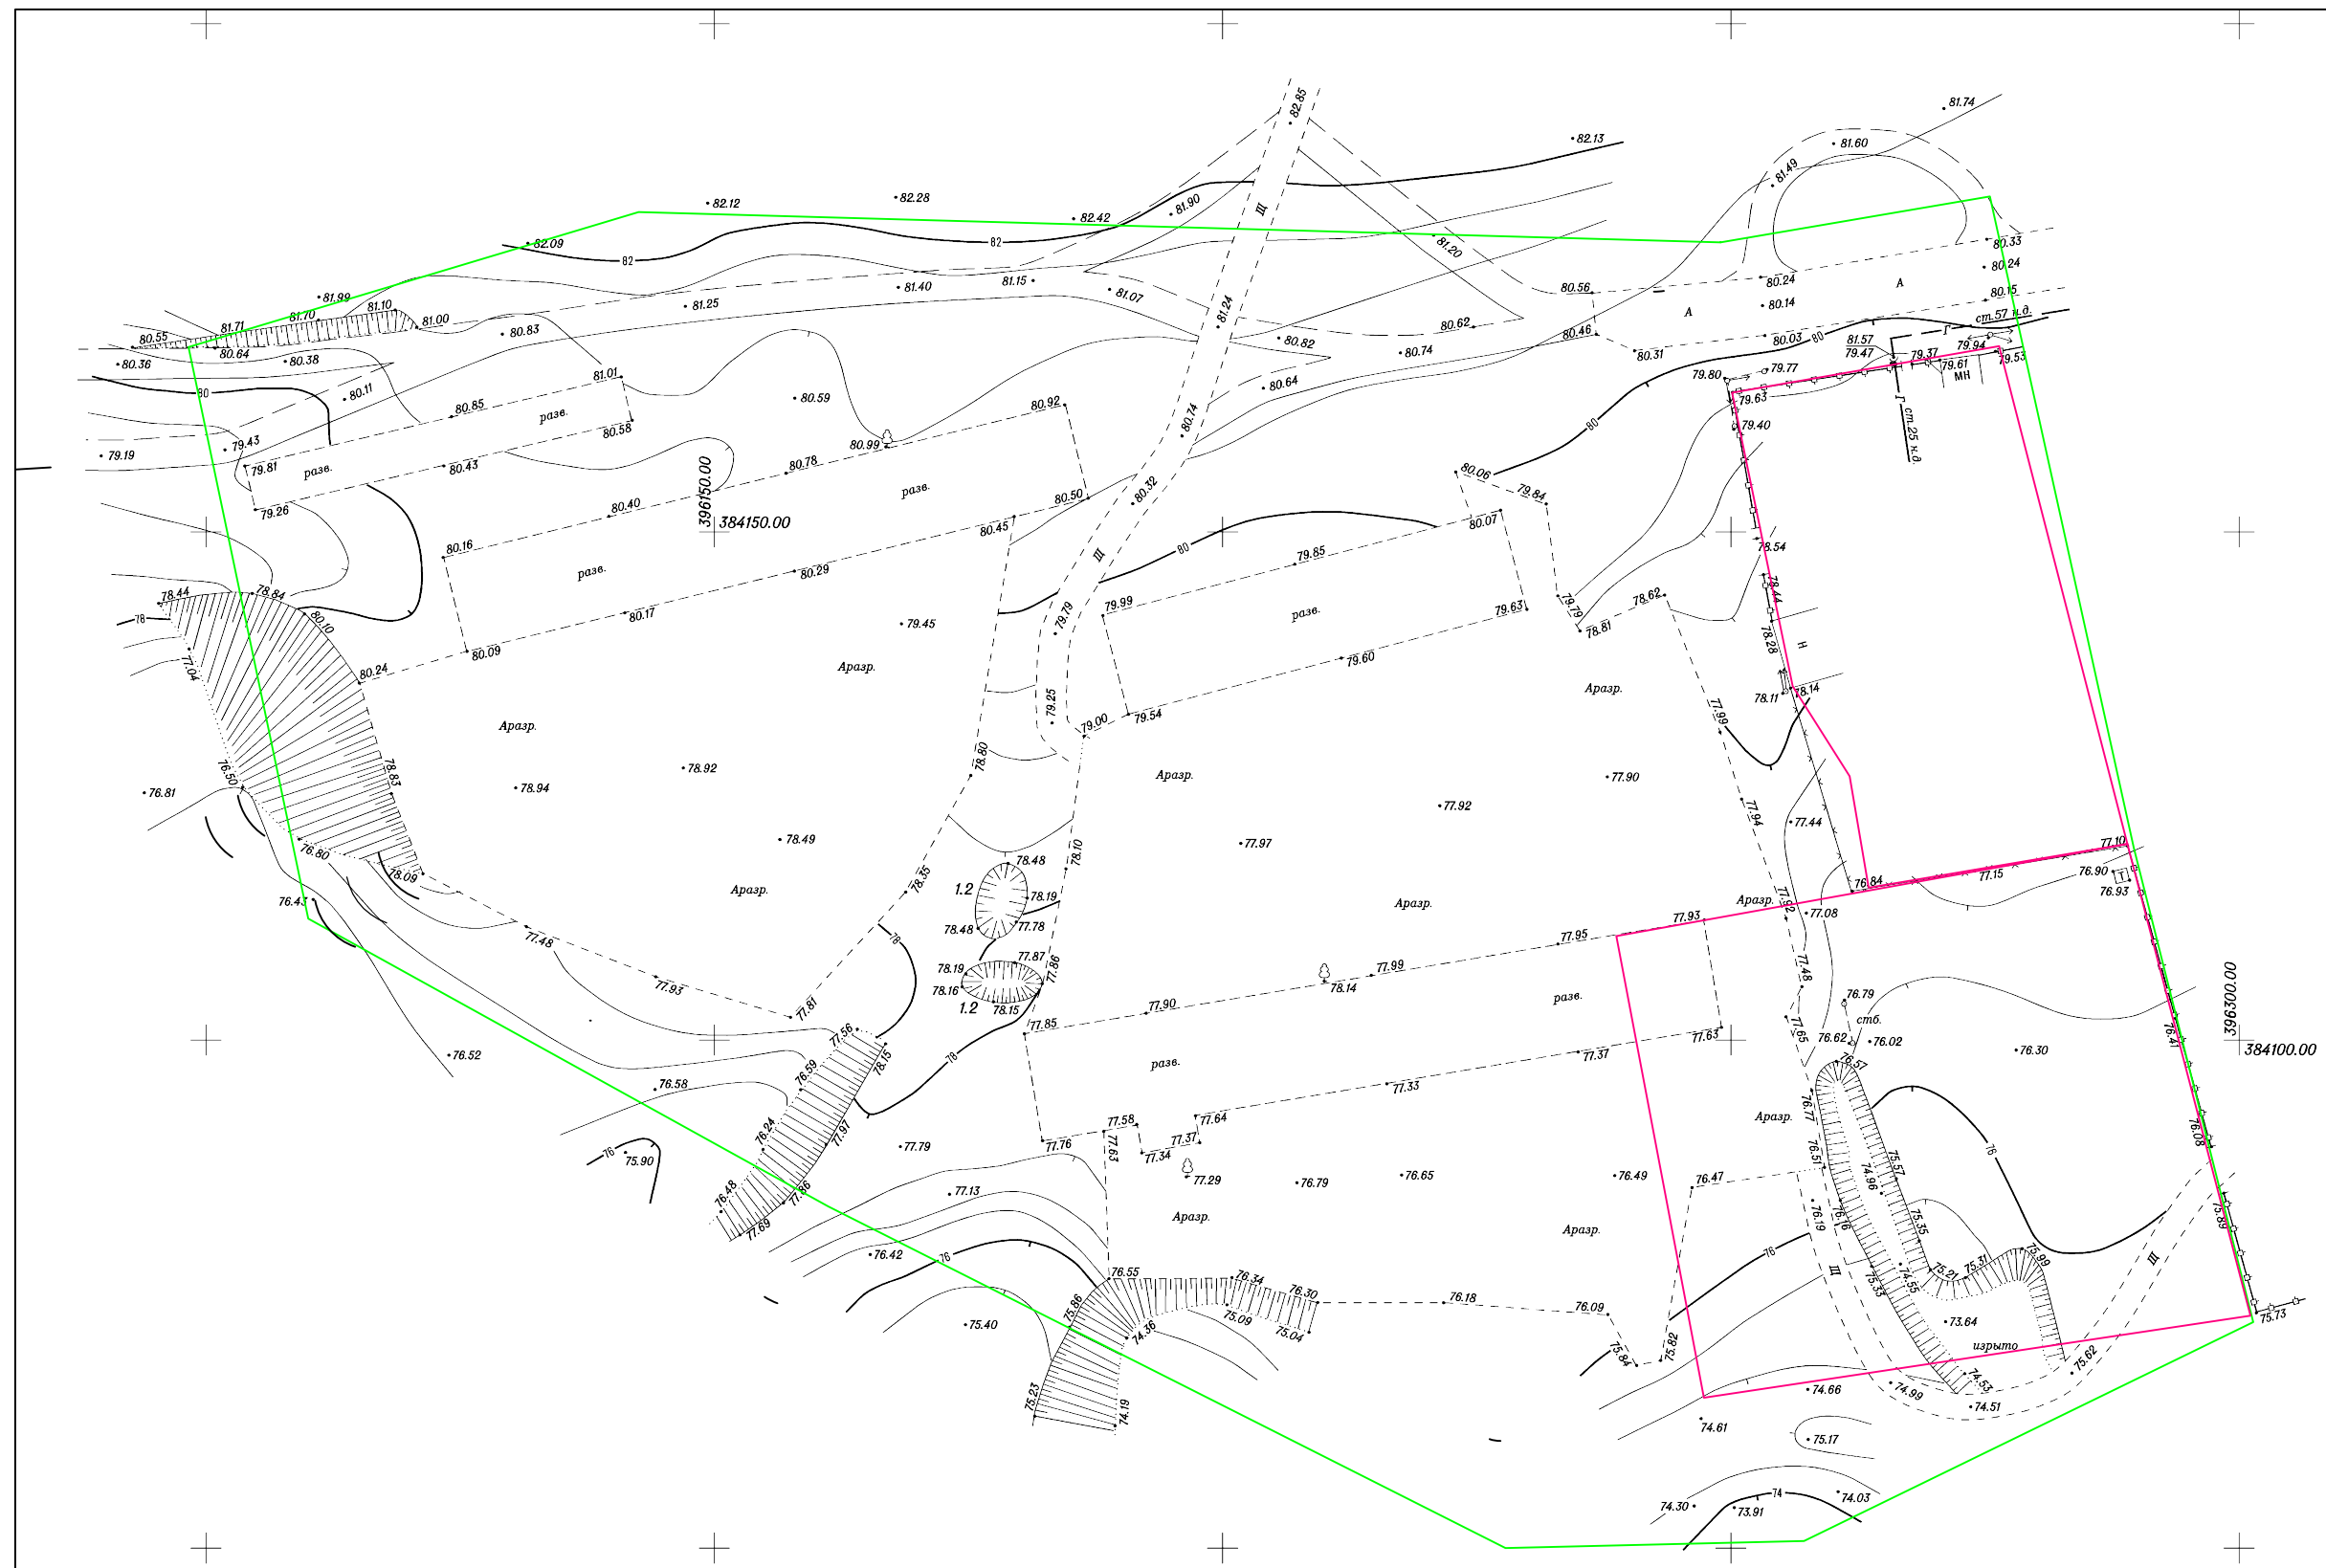

УСЛОВНЫЕ ОБОЗНАЧЕНИЯ:

- -граница проектирования

- граница земельных участков по данным ГКН

						МО ПП2			
						Проект планировки территории в продолжении площадью 2 га, в с.Студено-Яблоневка Краснопахаревского сельского поселения Городищенского района Волгоградской области			
Испол.	Ф.И.О.	Подпись	Дата						
						Схема использования территории в период подготовки проекта планировки	Стадия	Лист	Листов
Разраб.	Федоров С.В.						П	2	7
						М 1:1000	ИП Федорова И.П.		