


Эскиз застройки

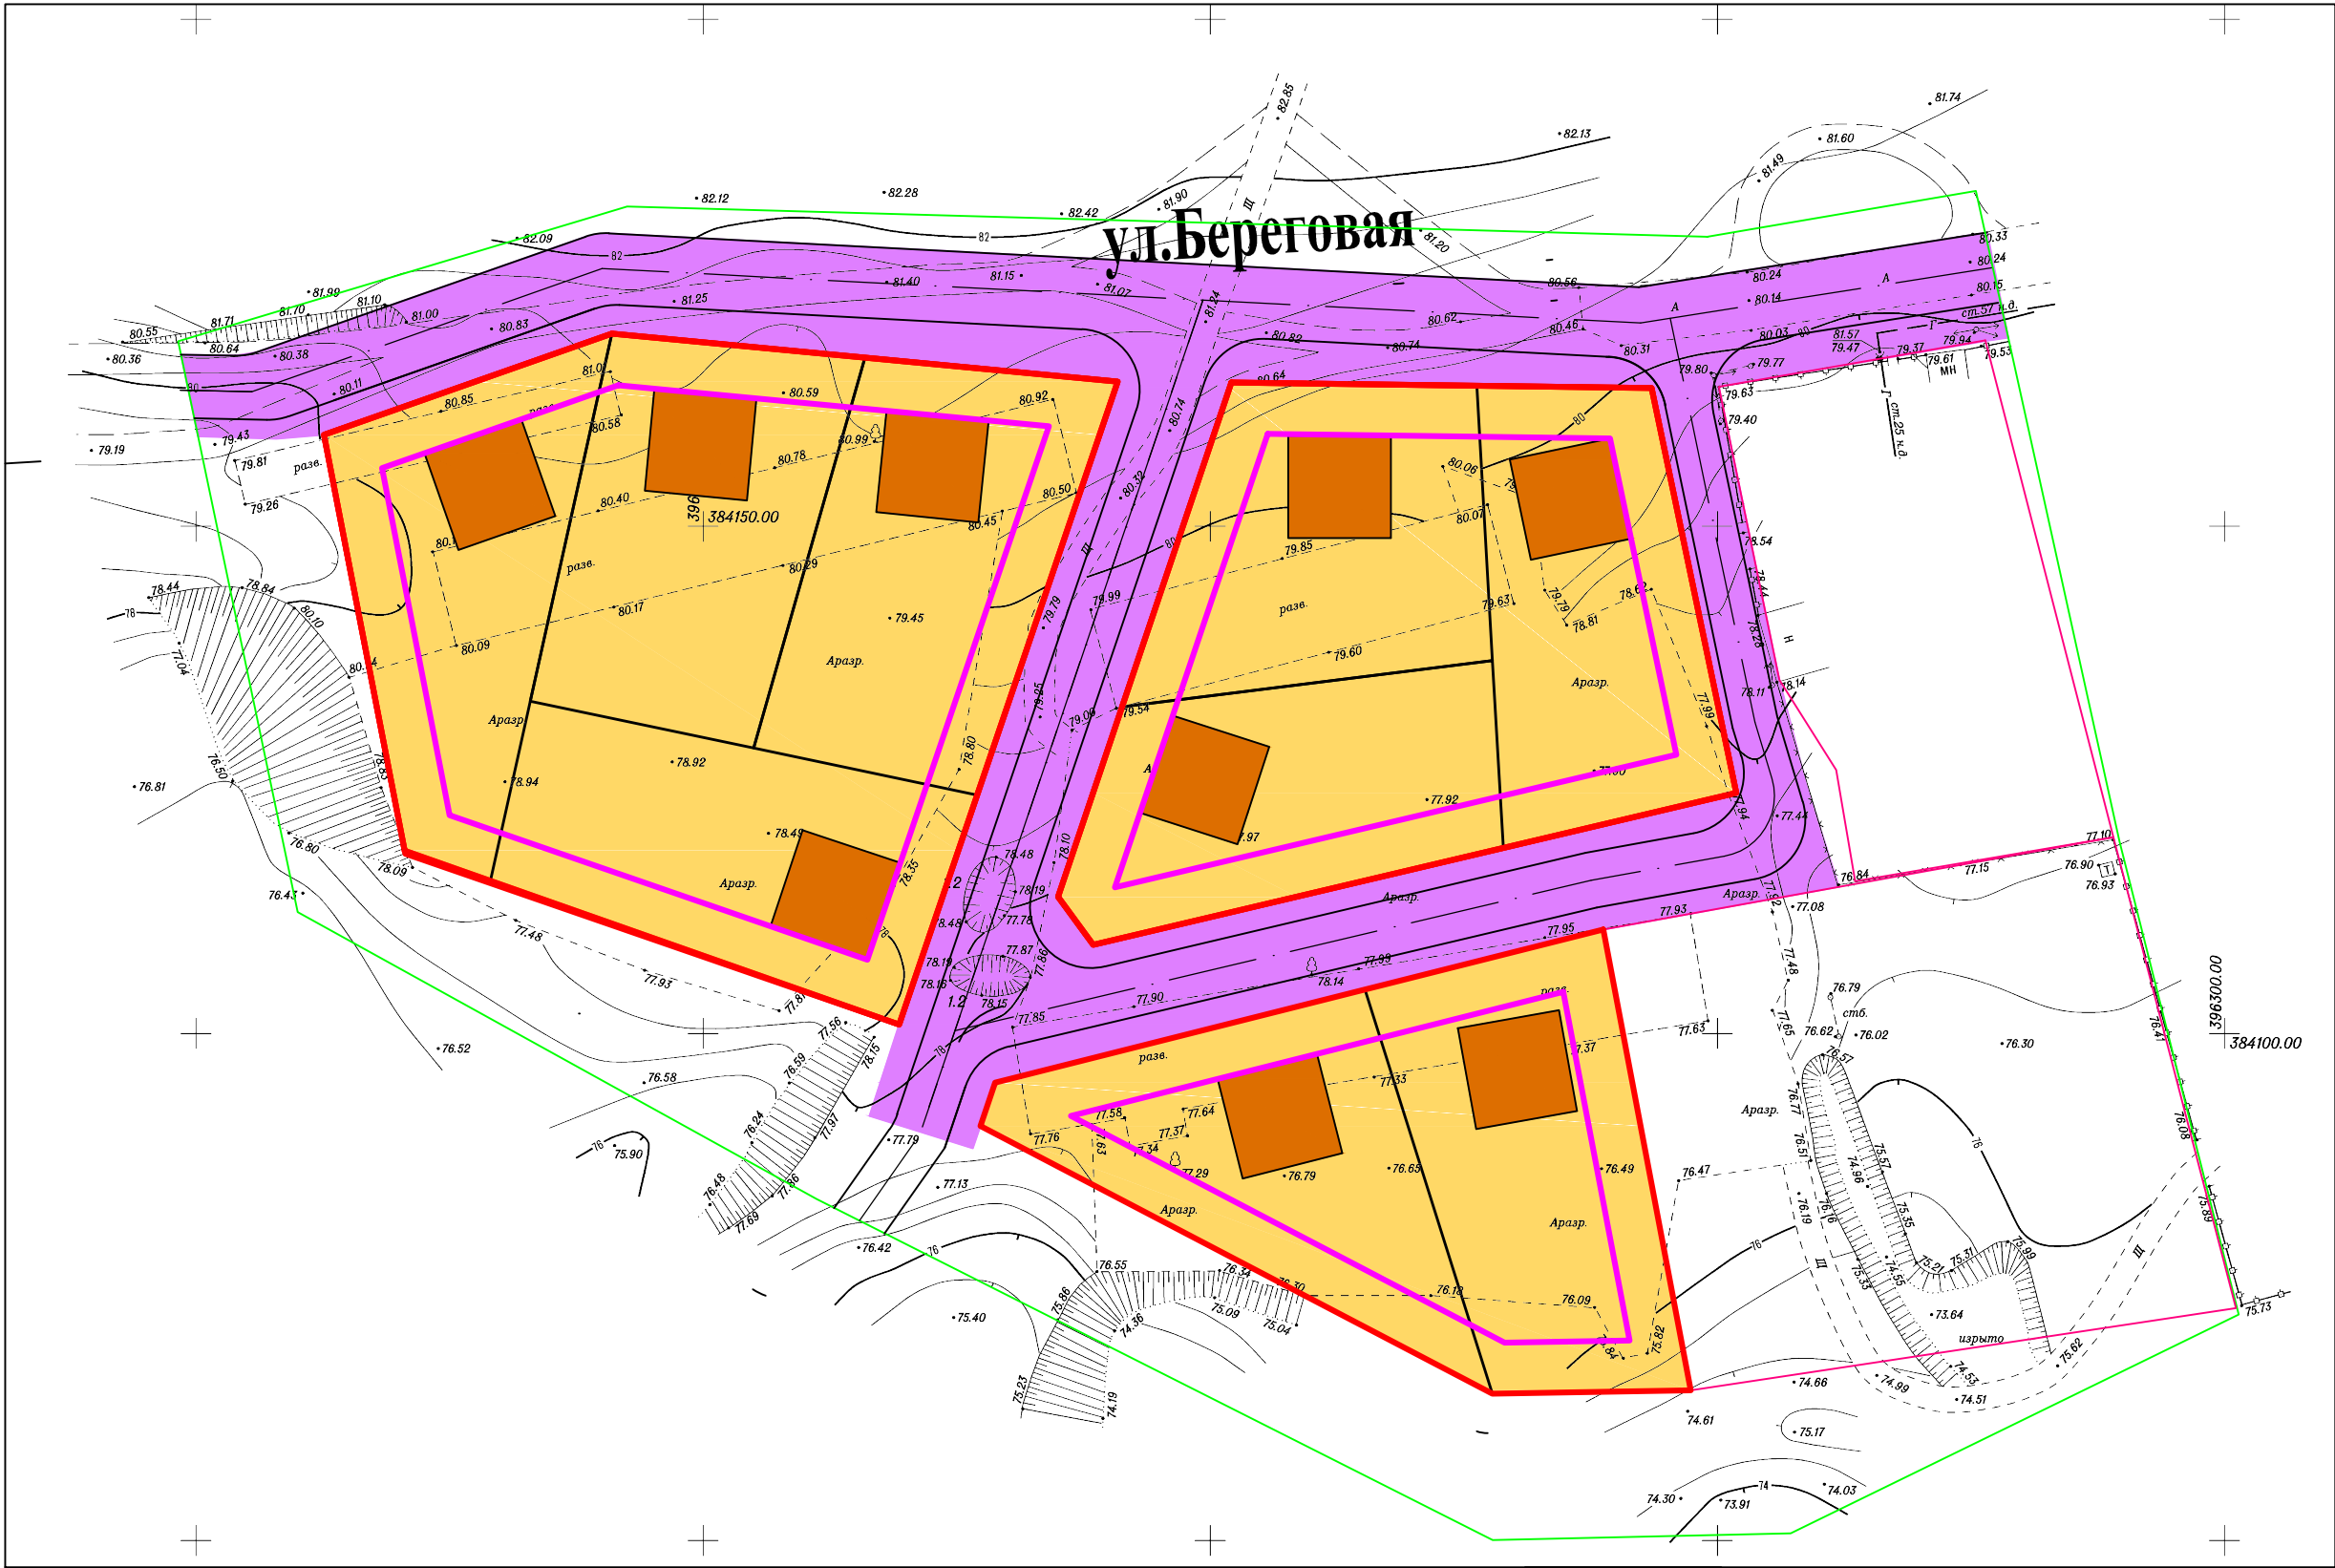

УСЛОВНЫЕ ОБОЗНАЧЕНИЯ:

- граница проектирования
- красные линии
- линии отступа от красных линий в целях определения места допустимого размещения зданий, строений и сооружений
- индивидуальные жилые дома

- граница земельных участков по данным ГКН
- формируемые земельные участки

ЗОНЫ РАЗМЕЩЕНИЯ ОБЪЕКТОВ:

- жилой застройки
- объектов улично-дорожной сети

						МО.ПП.6			
						Проект планировки территории в продолжении площадью 2 га, в с.Студено-Яблоневка Краснопахаревского сельского поселения Городищенского района Волгоградской области			
Испол.	Ф.И.О.	Подпись	Дата			эскиз застройки	Стадия	Лист	Листов
Разраб.	Федоров С.В.						П	6	7
						М 1:1000		ИП Федорова И.П.	