


Схема зон с особыми условиями использования территории

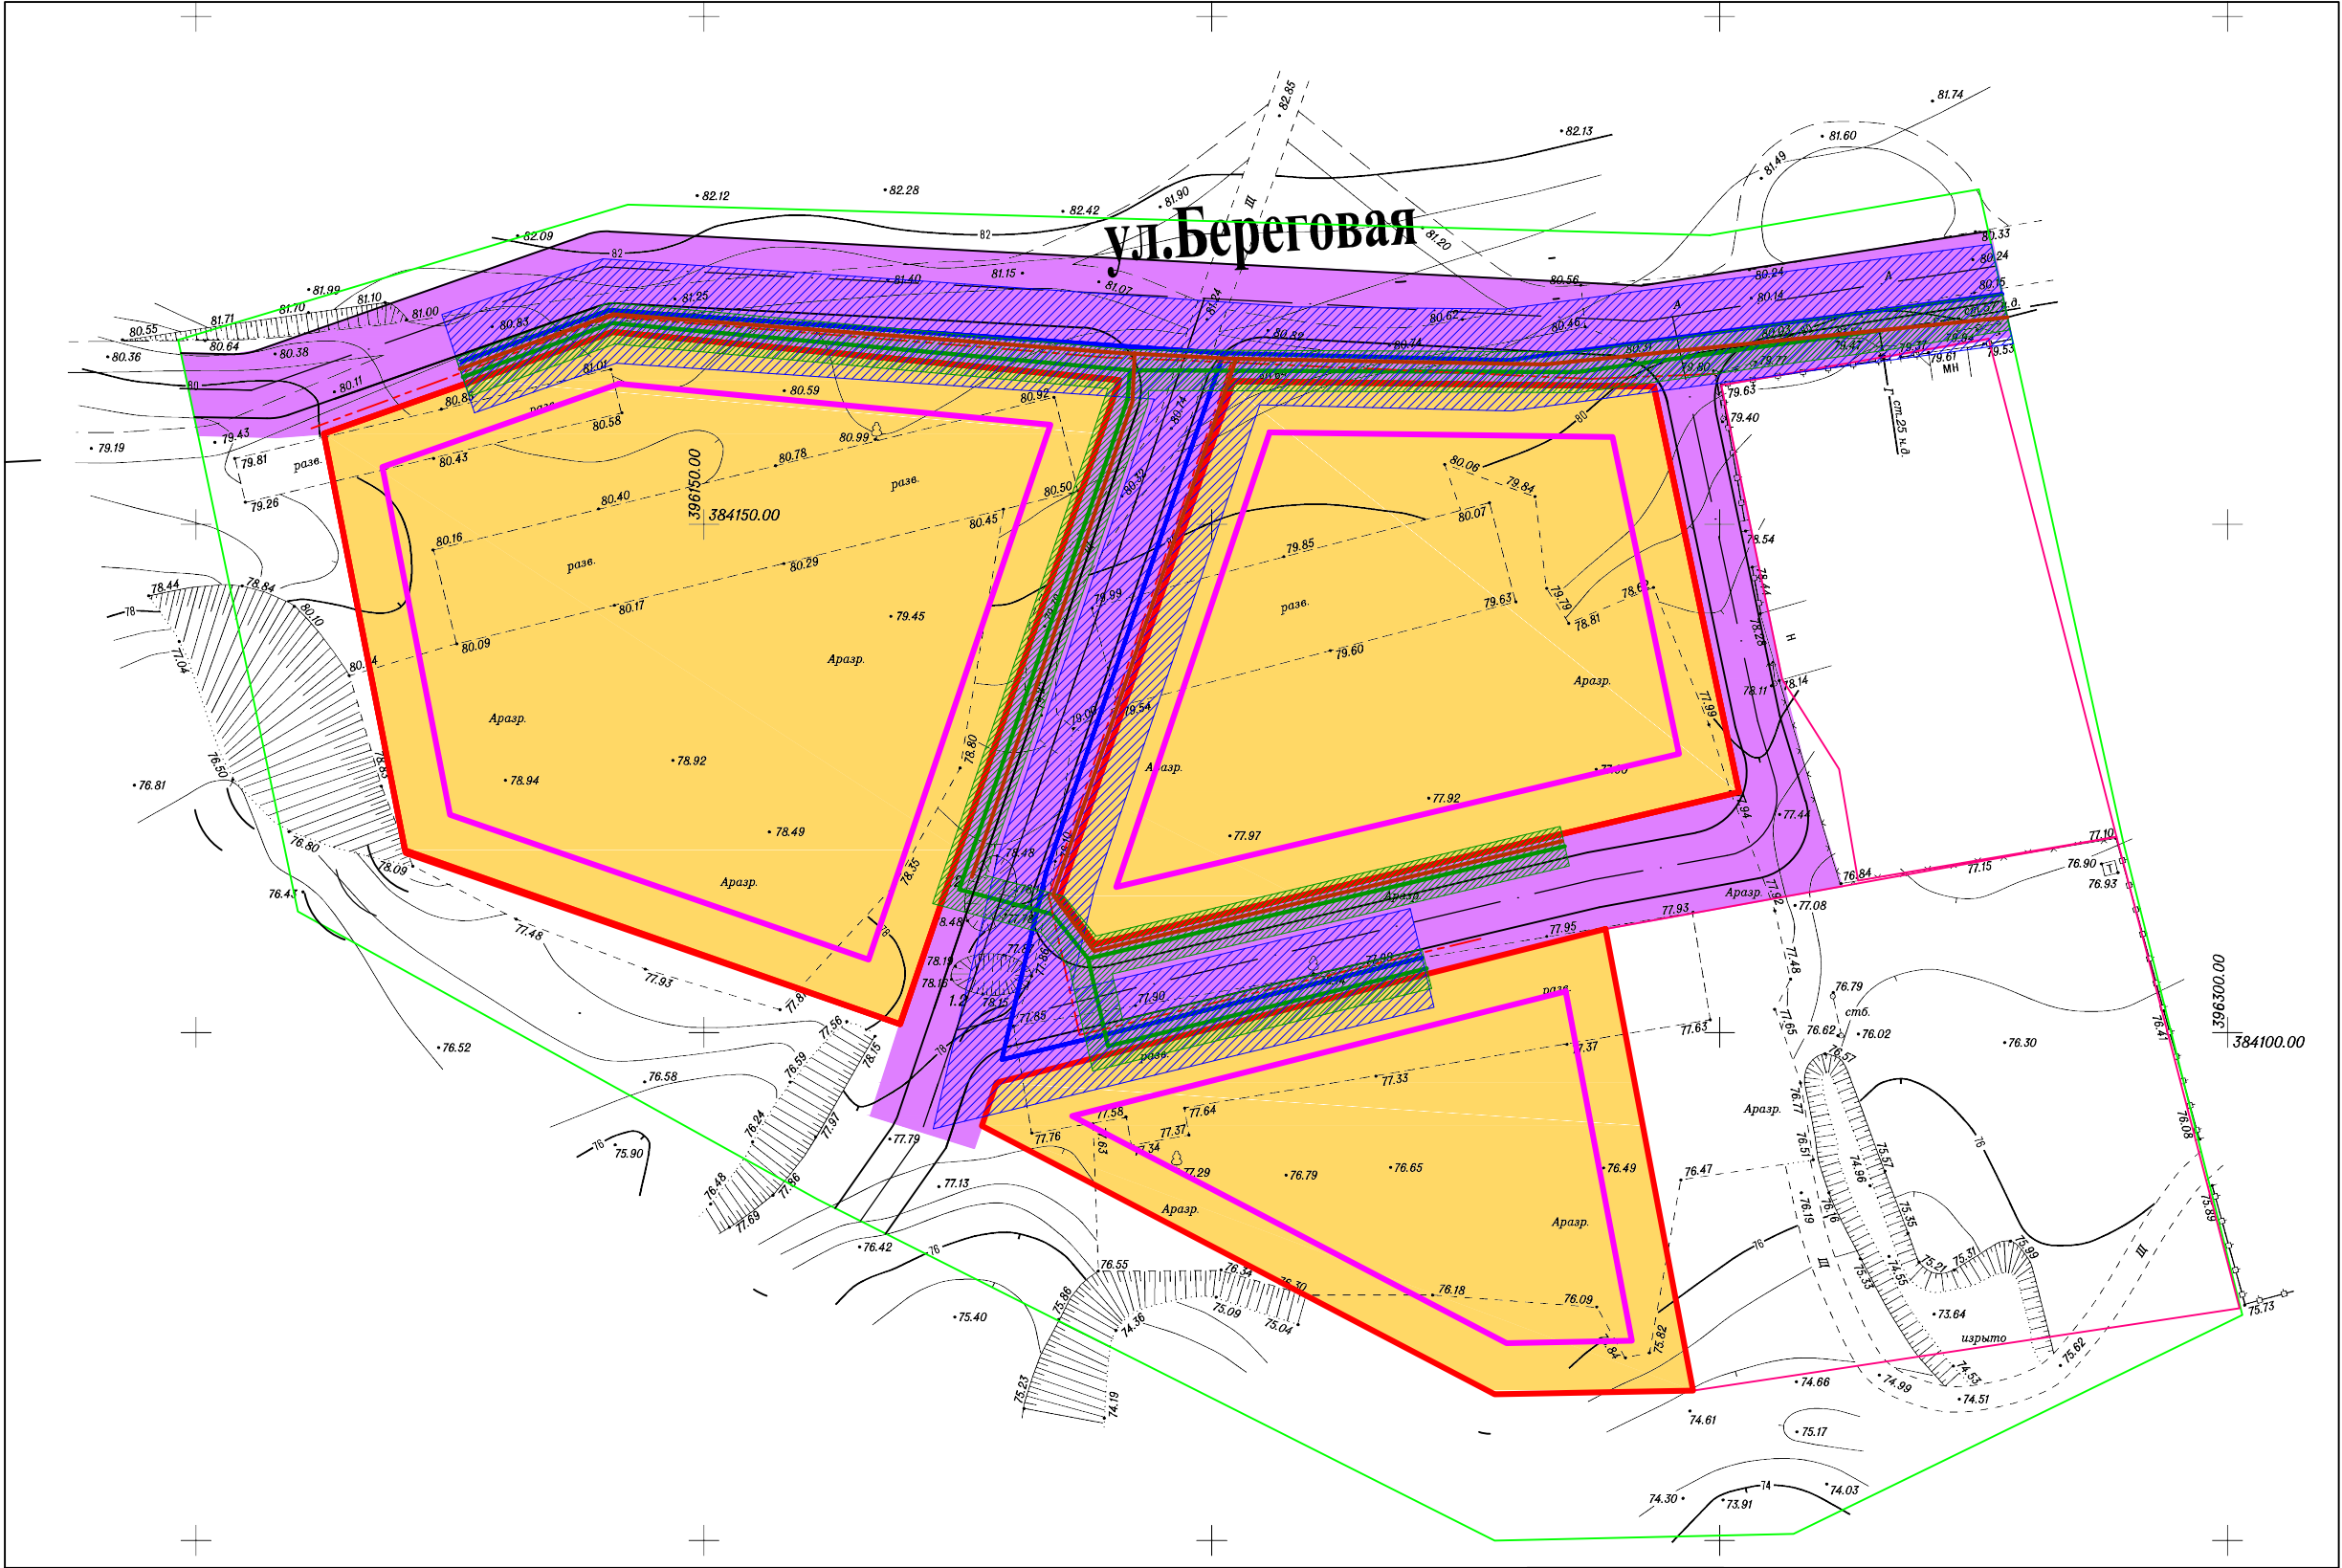

УСЛОВНЫЕ ОБОЗНАЧЕНИЯ:

- граница проектирования
- красные линии
- линии отступа от красных линий в целях определения места допустимого размещения зданий, строений и сооружений
- граница земельных участков по данным ГКН
- формируемые земельные участки

ЗОНЫ РАЗМЕЩЕНИЯ ОБЪЕКТОВ:

- жилой застройки
- объектов улично-дорожной сети

ОБЪЕКТЫ ИНЖЕНЕРНОЙ ИНФРАСТРУКТУРЫ:

проектируемые

- газопровод распределительный
- водопровод
- канализация
- ЛЭП 0,4кВт

ЗОНЫ С ОСОБЫМИ УСЛОВИЯМИ ИСПОЛЬЗОВАНИЯ ТЕРРИТОРИИ:

- охранная зона газопровода
- зона ограниченная в использовании (водопровод)

						МО ПП 4			
						Проект планировки территории в продолжении площадью 2 га, в с.Студено-Яблоневка Краснопахаревского сельского поселения Городищенского района Волгоградской области			
Испол.	Ф.И.О.	Подпись	Дата			Схема зон с особыми условиями использования территорий	Стадия	Лист	Листов
Разраб.	Федоров С.В.						П	4	7
						М 1:1000			ИП Федорова И.П.