


Основной чертеж

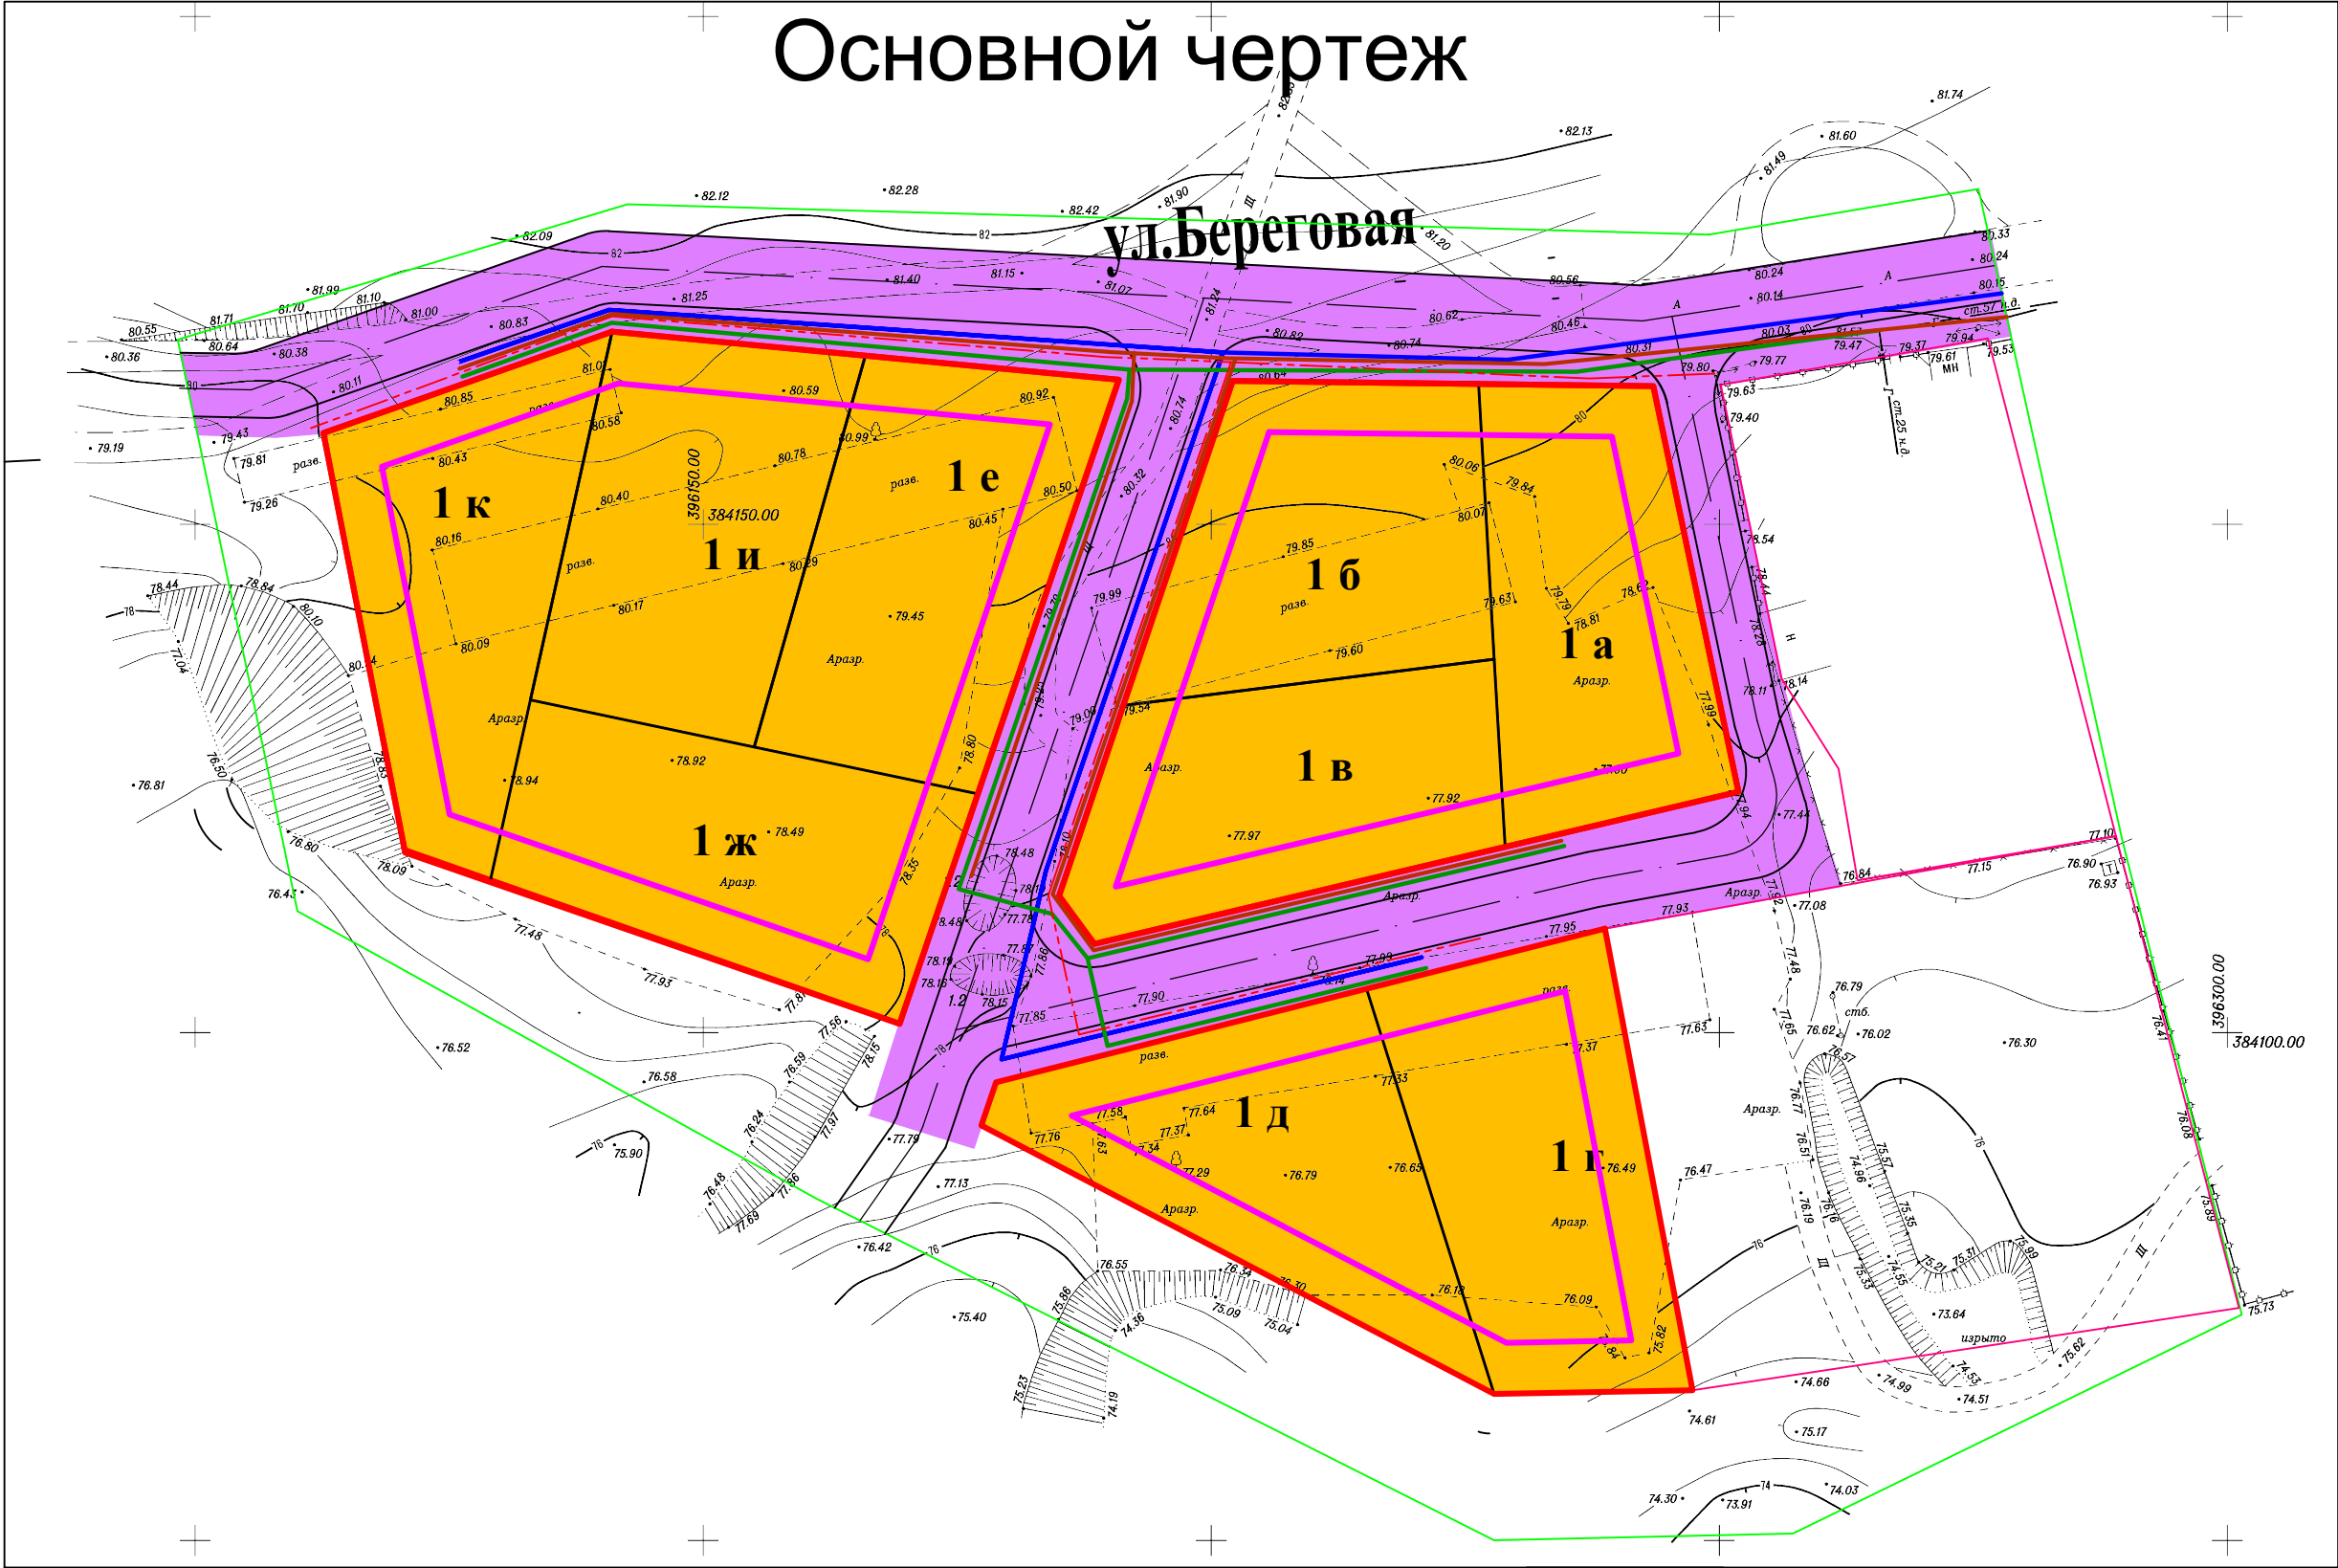

ФОРМИРУЕМЫЕ ЗЕМЕЛЬНЫЕ УЧАСТКИ

№ п/п	Наименование вида разрешенного использования	Адрес (или местоположение)	Площадь (кв.м.)
1.	Приусадебный участок личного подсобного хозяйства	ул.Береговая, 1 а	871
2.	Приусадебный участок личного подсобного хозяйства	ул.Береговая, 1б	884
3.	Приусадебный участок личного подсобного хозяйства	ул.Береговая, 1в	843
4.	Приусадебный участок личного подсобного хозяйства	ул.Береговая, 1г	947,5
5.	Приусадебный участок личного подсобного хозяйства	ул.Береговая, 1д	908,4
6.	Приусадебный участок личного подсобного хозяйства	ул.Береговая, 1 е	902,26
7.	Приусадебный участок личного подсобного хозяйства	ул.Береговая, 1 ж	970,60
8.	Приусадебный участок личного подсобного хозяйства	ул.Береговая, 1и	907,74
9.	Приусадебный участок личного подсобного хозяйства	ул.Береговая, 1 к	867,37

УСЛОВНЫЕ ОБОЗНАЧЕНИЯ:

- граница проектирования
- красные линии
- линии отступа от красных линий в целях определения места допустимого размещения зданий, строений и сооружений
- граница земельных участков по данным ГКН
- формируемые земельные участки

ЗОНЫ РАЗМЕЩЕНИЯ ОБЪЕКТОВ:

- жилой застройки
- объектов улично-дорожной сети

ОБЪЕКТЫ ИНЖЕНЕРНОЙ ИНФРАСТРУКТУРЫ:

- проектируемые
- газопровод распределительный
- водопровод
- канализация
- ЛЭП 0,4кВт

						ПМ.ОЧ			
						Проект планировки территории в продолжении площадью 2 га, в с.Студено-Яблоневка Краснопахаревского сельского поселения Городищенского района Волгоградской области			
Испол.	Ф.И.О.	Подпись	Дата			Основной чертеж	Стадия	Лист	Листов
Разраб.	Федоров С.В.						П	1	1
						М 1:1000		ИП Федорова И.П.	