


Схема вертикальной планировки и инженерной подготовки территории

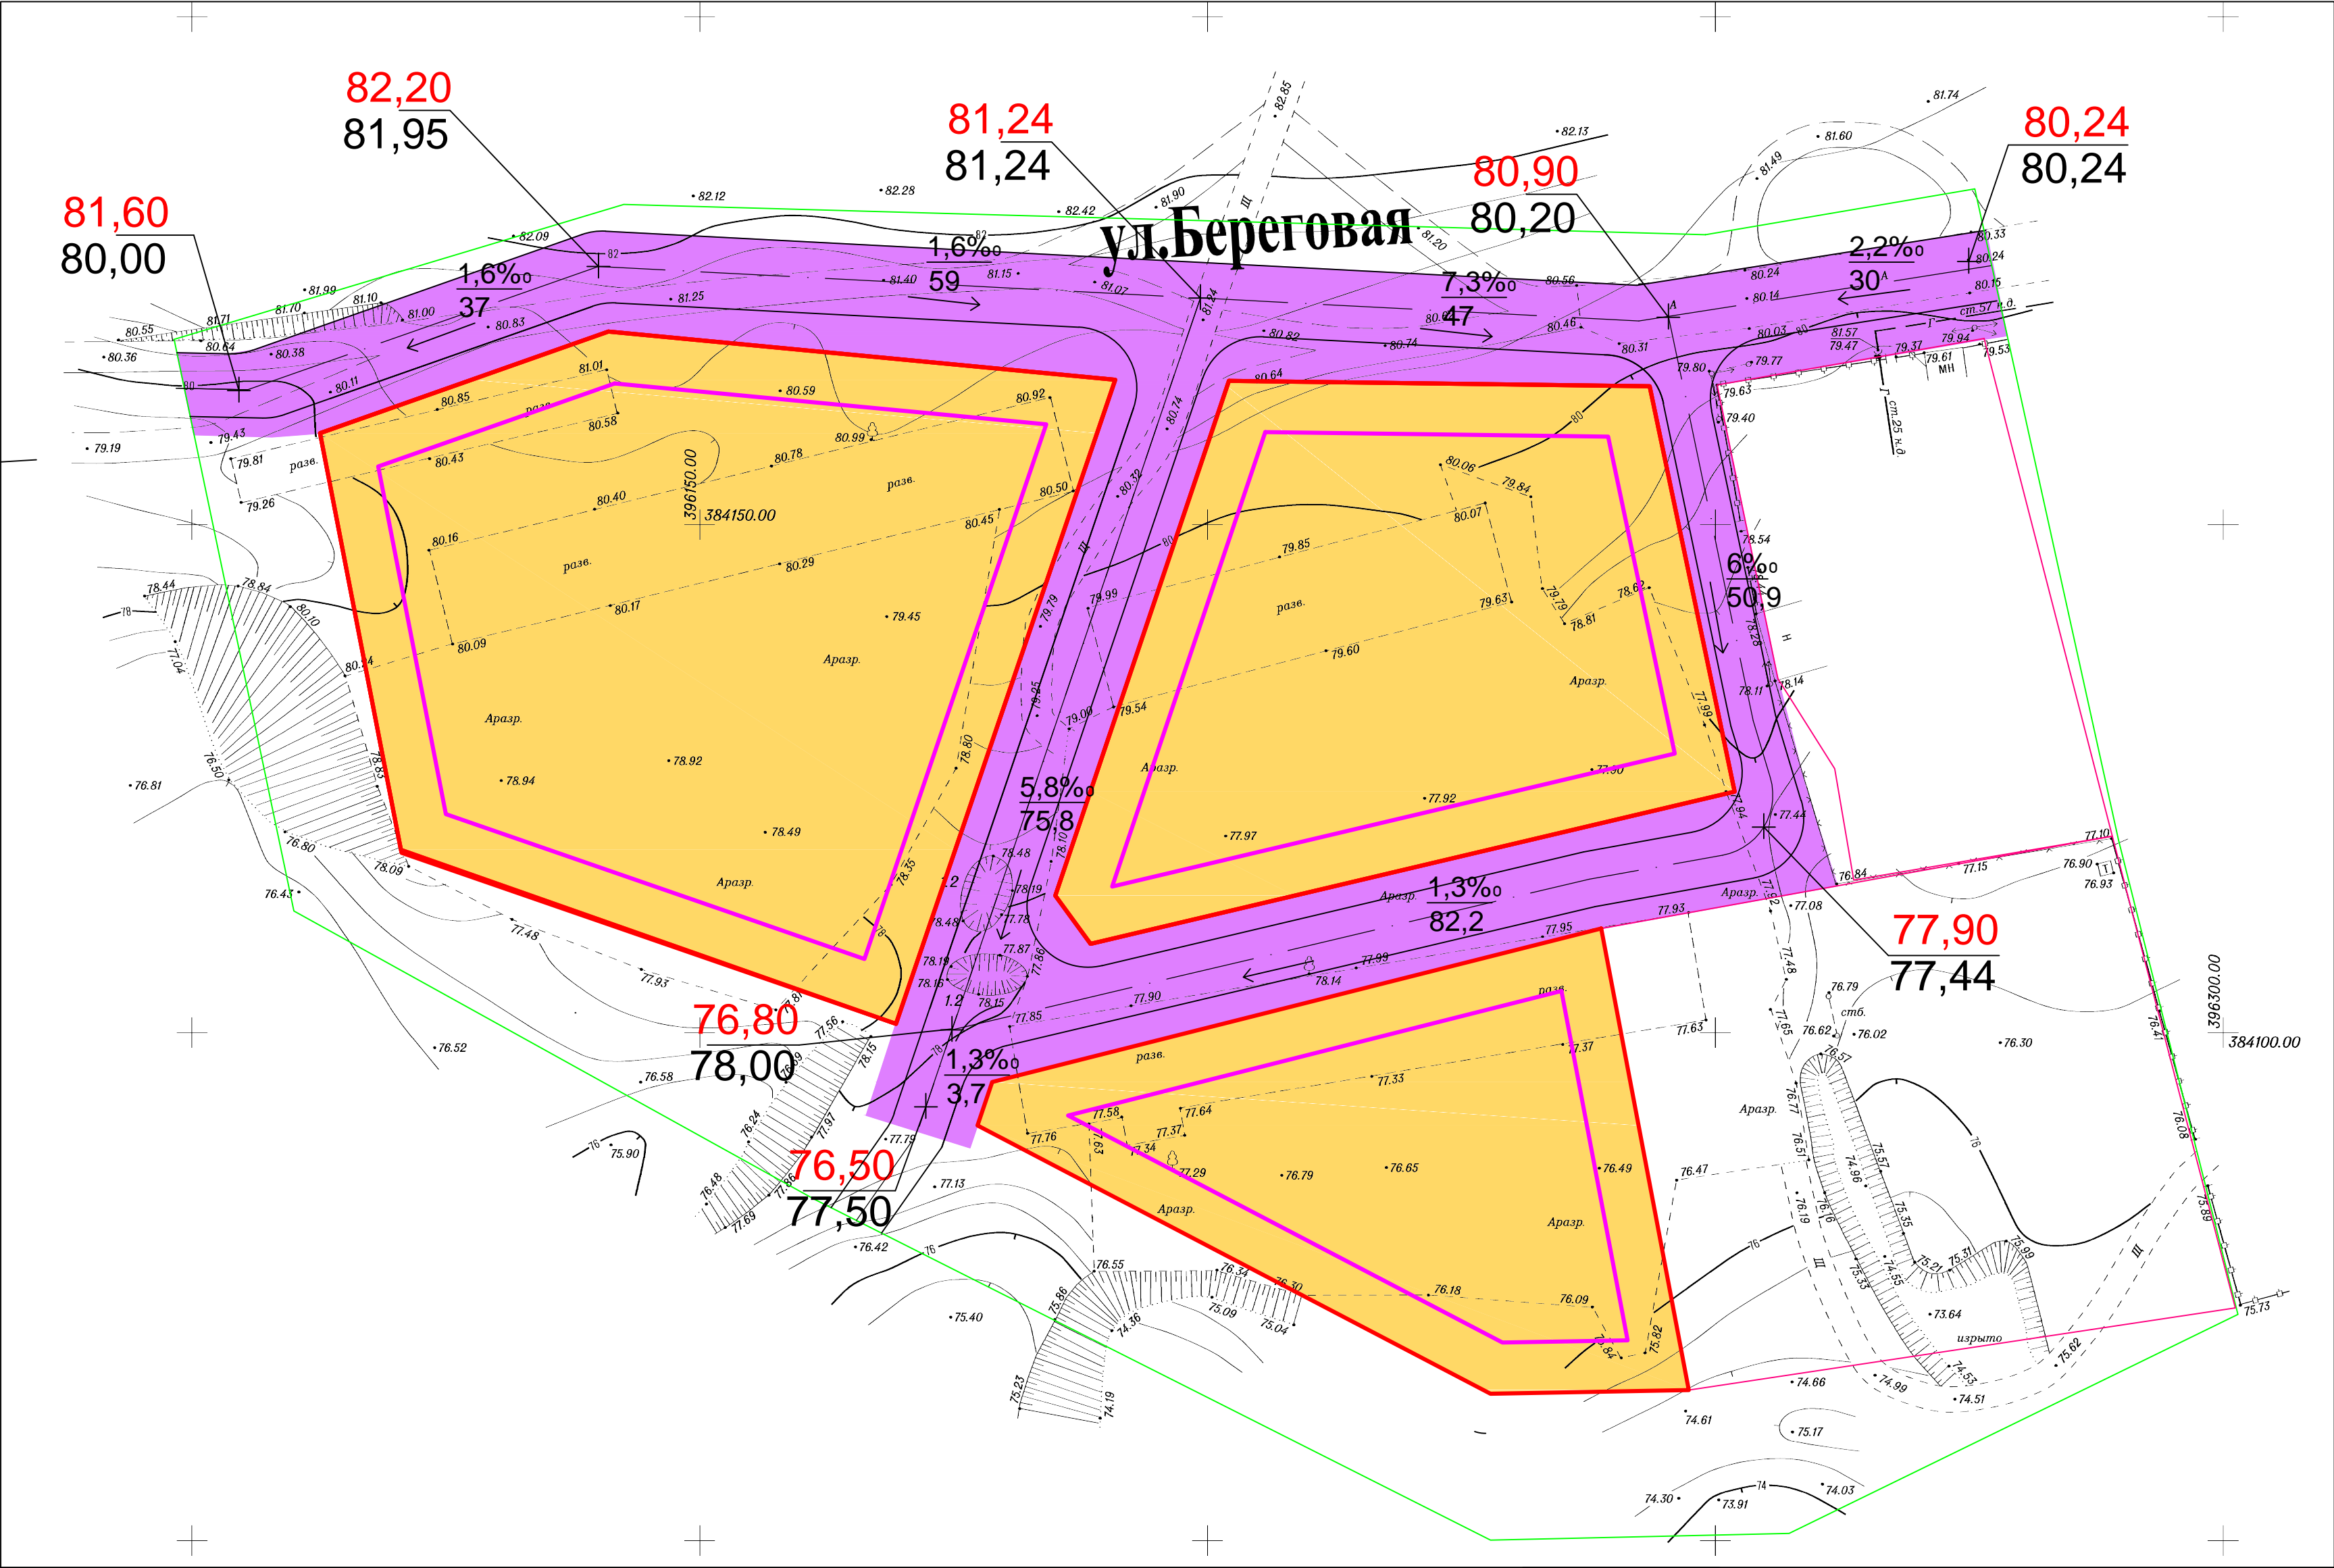

УСЛОВНЫЕ ОБОЗНАЧЕНИЯ:

- граница проектирования
- красные линии
- 84,75 - проектные отметки
- 84,75 - существующие отметки
- граница земельных участков по данным ГКН
- формируемые земельные участки
- направление уклона
- 1,3‰ - уклон в промилле
- 82,2 - длина участка

ЗОНЫ РАЗМЕЩЕНИЯ ОБЪЕКТОВ:

- жилой застройки
- объектов улично-дорожной сети

						МО.ПП.7			
						Проект планировки территории в продолжении площадью 2 га, в с.Студено-Яблоневка Краснопахаревского сельского поселения Городищенского района Волгоградской области			
Испол.	Ф.И.О.	Подпись	Дата			Схема вертикальной планировки и инженерной подготовки территории	Стадия	Лист	Листов
Разраб.	Федоров С.В.						П	7	7
						М 1:1000	ИП Федорова И.П.		